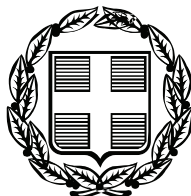


ΕΦΗΜΕΡΙΣ ΤΗΣ ΚΥΒΕΡΝΗΣΕΩΣ

ΤΗΣ ΕΛΛΗΝΙΚΗΣ ΔΗΜΟΚΡΑΤΙΑΣ

ΤΕΥΧΟΣ ΤΕΤΑΡΤΟ **Αρ. Φύλλου 63**

26 Φεβρουαρίου 2007

ΠΕΡΙΕΧΟΜΕΝΑ

ΑΠΟΦΑΣΕΙΣ

ΑΠΟΦΑΣΕΙΣ

Αριθμ. 281 (1)

Κήρυξη ως αναδασωτέας έκτασης εμβαδού 1,220 στρεμμάτων στη θέση «Ράχη» του Δ.Δ. Λούτσας του Δήμου Φαναρίου, Νομού Πρέβεζας.

Ο ΓΕΝΙΚΟΣ ΓΡΑΜΜΑΤΕΑΣ ΠΕΡΙΦΕΡΕΙΑΣ ΗΠΕΙΡΟΥ

Έχοντας υπόψη:

1. Τις διατάξεις:

α) Του άρθρου 117 παρ. 3 του Συντάγματος της Ελλάδος.

β) Του ν. 3200/1955 περί διοικητικής αποκεντρώσεως όπως αυτές τροποποιήθηκαν μεταγενέστερα.

γ) Του ν. 2503/1997 Διοίκηση, οργάνωση, στελέχωση της Περιφέρειας κτλ.

δ) Του ν. 998/1979 Περί προστασίας των δασών και δασικών εν γένει εκτάσεων της χώρας και ειδικότερα:

δα) του άρθρου 41 παρ. 1

δβ) του άρθρου 38 παρ. 1 και 2 όπως ισχύουν σήμερα.

2. Τις εξής διαταγές του Υπουργείου Αγροτικής Ανάπτυξης και Τροφίμων:

α) 160417/1180/9.7.1980 β) 182447/3049/24.9.1980.

3. Την υπ' αριθμ. 20538/27.9.2005 απόφαση του Γενικού Γραμματέα Περιφέρειας Ηπείρου, περί μεταβίβασης αρμοδιοτήτων.

4. Την υπ' αριθμ. 190/25.1.2007 πρόταση της αρμόδιας Διεύθυνσης Δασών Πρέβεζας σχετικά με την κήρυξη ως αναδασωτέας της αναφερόμενης στο θέμα έκτασης, αποφασίζουμε:

Κηρύσσουμε ως αναδασωτέα δημοτική δασική έκταση εμβαδού 1,220 στρεμμάτων (ενός στρέμματος και διακοσίων είκοσι τετραγωνικών μέτρων). Η συνολική αυτή έκταση αυτή που βρίσκεται στη θέση «Ράχη», περιφέρειας του Δημοτικού Διαμερίσματος Λούτσας του Δήμου Φαναρίου, Νομού Πρέβεζας αποτελείται από τρεις επιμέρους εκτάσεις και απεικονίζεται με στοιχεία E_1=2-3-4-1, E_2=5-6-7-8-5 και E_3=9-10-11-12-9 στο προσαρτημένο στην παρούσα Απόφαση μας διάγραμμα, το οποίο αποτελεί αναπόσπαστο μέρος αυτής και έχει όρια:

E_1

Βόρεια: Με αγροτικό δρόμο.
Νότια: Με αγροτικό δρόμο.
Ανατολικά: Με δημοτική έκταση.
Δυτικά: Με αγροτικό δρόμο.

E_2

Βόρεια: Με δημοτική έκταση.
Νότια: Με δημοτική έκταση.
Ανατολικά: Με δημοτική έκταση.
Δυτικά: Με δημοτική έκταση.

E_3

Βόρεια: Με δημοτική έκταση.
Νότια: Με αγροτικό δρόμο.
Ανατολικά: Με δημοτική έκταση.
Δυτικά: Με δημοτική έκταση.

Σκοποί της κήρυξης της ανωτέρω συνολικής έκτασης ως αναδασωτέας είναι η διατήρηση του δασικού χαρακτήρα αυτής, ο αποκλεισμός διάθεσής της για άλλη χρήση και η αποκατάσταση της καταστραφείσης από εκχέρσωση κατά το χρονικό διάστημα από 10 ως 20 Οκτωβρίου 2006, δασικής βλάστησης, αποτελούμενης από αείφυλλα πλατύφυλλα.

Με την απόφαση αυτή δεν προκαλείται καμιά δαπάνη σε βάρος του Κρατικού Προϋπολογισμού.

Η απόφαση αυτή να δημοσιευθεί στην Εφημερίδα της Κυβερνήσεως.

Ιωάννινα, 2 Φεβρουαρίου 2007


Ο Γενικός Γραμματέας Περιφέρειας
ΔΗΜΗΤΡΙΟΣ Γ. ΠΑΝΟΖΑΧΟΣ

ΕΛΛΗΝΙΚΗ ΔΗΜΟΚΡΑΤΙΑ
ΠΕΡΙΦΕΡΕΙΑ ΗΠΕΙΡΟΥ
ΓΕΝΙΚΗ Δ/ΝΣΗ ΠΕΡΙΦΕΡΕΙΑΣ
ΔΙΕΥΘΥΝΣΗ ΔΑΣΩΝ Ν. ΠΡΕΒΕΖΑΣ

ΤΟΠΟΓΡΑΦΙΚΟ ΔΙΑΓΡΑΜΜΑ

ΕΚΧΕΡΣΩΘΕΙΣΑΣ ΔΗΜΟΤΙΚΗΣ ΔΑΣΙΚΗΣ ΕΚΤΑΣΗΣ
ΕΜΒΑΔΟΥ 1.220,37 τ.μ. ΣΤΗ ΘΕΣΗ "ΡΑΧΗ"
Δ.Δ. ΛΟΥΤΣΑΣ, ΔΗΜΟΥ ΦΑΝΑΡΙΟΥ
Ν. ΠΡΕΒΕΖΗΣ


Ανήκει στην αριθμ ....281....... / ....2.. - ...2...- 2007
απόφαση του κ. Γενικού Γραμματέα Περιφέρειας Ηπείρου

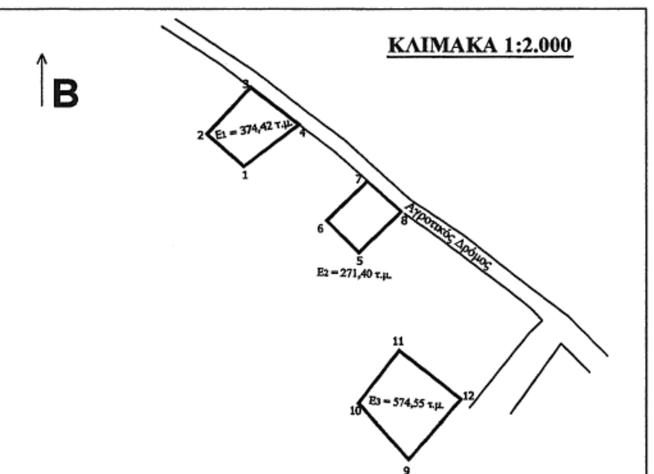

Πίνακας στοιχείων


Σημείο	Συντεταγμένες ΕΓΣΑ 87	
	Χ	Ψ
1	200736	4344337
2	200725	4344348
3	200739	4344363
4	200754	4344351
Ε1 = 374,42 τ.μ.		
5	200774	4344309
6	200763	4344320
7	200776	4344332
8	200787	4344322
Ε2 = 271,40 τ.μ.		

Σημείο	Συντεταγμένες ΕΓΣΑ 87	
	Χ	Ψ
9	200789	4344243
10	200773	4344261
11	200786	4344278
12	200806	4344262
Ε3 = 574,55 τ.μ.		
Ε ολ. = 1.220,37 τ.μ.		

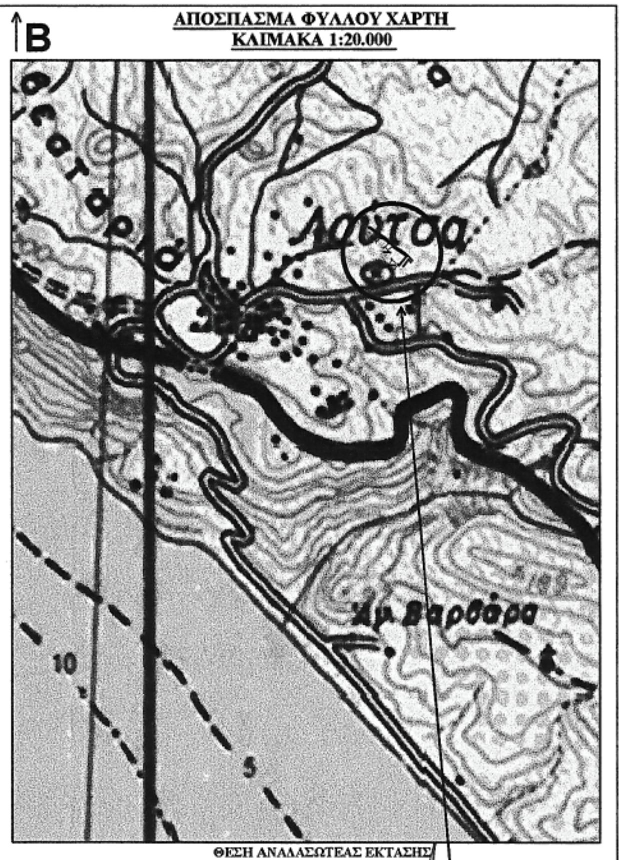

ΕΘΝΙΚΟ ΤΥΠΟΓΡΑΦΕΙΟ
Για τεχνικούς λόγους στο σχεδιάγραμμα έγινε σμίκρυνση κατά ποσοστό 82%

ΘΕΩΡΗΘΗΚΕ
ΙΩΑΝΝΙΝΑ 2 - 2 - 2007

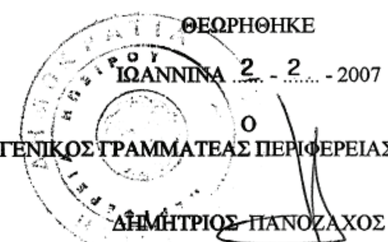

Ο
ΓΕΝΙΚΟΣ ΓΡΑΜΜΑΤΕΑΣ ΠΕΡΙΦΕΡΕΙΑΣ ΗΠΕΙΡΟΥ
ΔΗΜΗΤΡΙΟΣ ΠΑΝΟΖΑΧΟΣ

Ο
ΠΡΟΪΣΤΑΜΕΝΟΣ ΤΗΣ ΔΙΕΥΘΥΝΣΗΣ
ΙΩΑΝΝΗΣ ΝΤΟΥΡΟΣ

Ο
ΣΥΝΤΑΞΑΣ
ΠΕΤΡΟΣ ΣΑΤΖΑΚΗΣ

Αριθμ. 320 (2)

Κήρυξη ως αναδασωτέας δημόσιας δασικής έκτασης εμβαδού τριών στρεμμάτων και εκατόν σαράντα επτά τετραγωνικών μέτρων και πενήντα εκατοστά (3,147.50 στρ), στη θέση «Λάκκος Φεντούκη» του Δ.Δ. Ζίτσας του Δήμου Ζίτσας, Νομού Ιωαννίνων.

Ο ΓΕΝΙΚΟΣ ΓΡΑΜΜΑΤΕΑΣ ΠΕΡΙΦΕΡΕΙΑΣ ΗΠΕΙΡΟΥ

Έχοντας υπόψη:

1. Τις διατάξεις:

α) Του ν. 2503/1997 «Διοίκηση, Οργάνωση, Στελέχωση της Περιφέρειας κ.λ.π.».

β) Του ν. 2647/1998 «Μεταβίβαση αρμοδιοτήτων στην Περιφέρεια κ.λ.π.».

γ) Του άρθρου 117 παρ. 3 του Συντάγματος της Ελλάδας.

δ) Του ν. 998/1979 «περί προστασίας δασών και δασικών εν γένει εκτάσεων της χώρας και συγκεκριμένα τις διατάξεις: (α) του άρθρου 38 παρ 1 και (β) της παρ. 1 του άρθρου 41, όπως συμπληρώθηκε με την παρ. 8 του άρθρου 1 του ν. 3208/2003.

2. Την υπ' αριθμ. 160417/1180/8.7.1980 διαταγή του Υπουργείου Γεωργίας, και την με αριθμό 1099/26.10.2004 όμοια του Υπ. Αγροτικής Ανάπτυξης και Τροφίμων.

3. Την υπ' αριθμ. 20538/27.9.2005 (ΦΕΚ 1450/21.10.2005) απόφαση Γεν. Γραμματέα Περιφέρειας Ηπείρου «Περί μεταβίβασης αρμοδιοτήτων και παροχή εξουσιοδότησης υπογραφής αποφάσεων κ.λ.π. με εντολή Γενικού Γραμματέα Περιφέρειας Ηπείρου στο Γενικό Διευθυντή, Επιθεωρητή Δασών και στους Διευθυντές Δασών και Προϊσταμένους Δασαρχείων».

4. Την υπ' αριθμ. 212/15.1.2007 αναφορά του Δασαρχείου Ιωαννίνων, με την οποία προτείνεται η κήρυξη, ως αναδασωτέας, της αναφερομένης στο θέμα έκτασης και την από 6.12.2006 έκθεση αυτοψίας.

5. Την υπ' αριθμ. 148/ .1.2007 αναφορά - εισήγηση της Δ/νσης Δασών Ιωαννίνων, αποφασίζουμε:

1. Κηρύσσουμε αναδασωτέα, με σκοπό να επανέλθει στην προτέρα της κατάσταση με φυσική αναγέννηση ή τεχνητή αναδάσωση, την δημόσια δασική έκταση, εμβαδού τριών στρεμμάτων και εκατόν σαράντα επτά τετραγωνικών μέτρων και πενήντα εκατοστά (3,147.50 στρ), στη θέση «Λάκκος Φεντούκη» του Δ.Δ. Ζίτσας του Δήμου Ζίτσας, η οποία καταστράφηκε λόγω παράνομης εκχέρσωσης και απεικονίζεται με στοιχεία 1-2-3-4-5-6-7-8-9-10-11-12-13-14-1 στο συνημμένο τοπογραφικό διάγραμμα, με κλίμακα 1:1000, της Δασολόγου του Δασαρχείου Ιωαννίνων, Παναγιώτας Μακαρώνα, το οποίο αποτελεί αναπόσπαστο μέρος της παρούσας απόφασης και έχει όρια:

Ανατολικά: Με δημόσια δασική έκταση.

Δυτικά: Με δημόσια δασική έκταση.

Βόρεια: Με δημόσια δασική έκταση.

Νότια: Με επαρχιακό δρόμο και ρέμα Φεντούκη.

Με την απόφαση αυτή δεν προκαλείται δαπάνη σε βάρος του κρατικού προϋπολογισμού.

Η απόφαση αυτή να δημοσιευθεί στην Εφημερίδα της Κυβερνήσεως.

Ιωάννινα, 29 Ιανουαρίου 2007

Ο Γενικός Γραμματέας Περιφέρειας
ΔΗΜΗΤΡΙΟΣ ΠΑΝΟΖΑΧΟΣ




ΕΛΛΗΝΙΚΗ ΔΗΜΟΚΡΑΤΙΑ
ΠΕΡΙΦΕΡΕΙΑ ΗΠΕΙΡΟΥ
ΓΕΝΙΚΗ Δ/ΝΣΗ ΠΕΡΙΦΕΡΕΙΑΣ
ΔΙΕΥΘΥΝΣΗ ΔΑΣΩΝ ΙΩΑΝΝΙΝΩΝ
ΔΑΣΑΡΧΕΙΟ ΙΩΑΝΝΙΝΩΝ

Ανήκει στην αριθμ. ...320.. /29-1..-/2007
απόφαση του Γ.Γ.Π. Ηπείρου

ΤΟΠΟΓΡΑΦΙΚΟ ΔΙΑΓΡΑΜΜΑ
ΚΗΡΥΞΗΣ ΑΝΑΔΑΣΩΤΕΑΣ ΕΚΤΑΣΗΣ ΕΜΒΑΔΟΥ
3.147,50 μ² ΣΤΗ ΘΕΣΗ «ΛΑΚΚΟΣ ΦΕΝΤΟΥΚΗ» του
Δ.Δ. ΖΙΤΣΑΣ του ΔΗΜΟΥ ΖΙΤΣΑΣ
Κλίμακα 1 : 1 000

ΑΠΟΣΠΑΣΜΑ ΧΑΡΤΗ Γ.Υ.Σ.
ΦΥΛΛΟ ΔΟΛΙΑΝΑ ΚΛΙΜΑΚΑΣ 1: 50 000

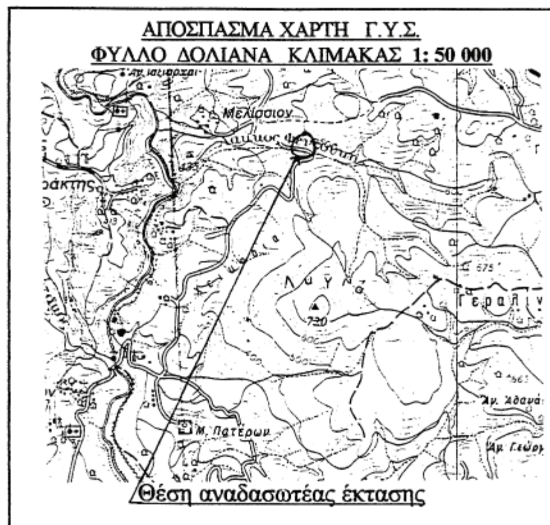


ΥΠΟΜΝΗΜΑ
------------ Θέση έκτασης **3.147,50** τ.μ. προς κήρυξή της ως αναδασωτέα.
------------ Θέση δημοτικού δρόμου Δ.Δ. Ζίτσας – Δ.Δ. Μελισσίων

ΠΙΝΑΚΑΣ ΣΤΟΙΧΕΙΩΝ

ΣΗΜΕΙΟ	ΣΥΝΤΕΤΑΓΜΕΝΕΣ X	ΣΥΝΤΕΤΑΓΜΕΝΕΣ Y	ΣΗΜΕΙΟ	ΣΥΝΤΕΤΑΓΜΕΝΕΣ X	ΣΥΝΤΕΤΑΓΜΕΝΕΣ Y
1	211120	4409160	8	211217	4409143
2	211119	4409172	9	211266	4409119
3	211136	4409171	10	211262	4409114
4	211149	4409171	11	211249	4409113
5	211163	4409170	12	211229	4409113
6	211181	4409163	13	211213	4409119
7	211207	4409152	14	211203	4409127

E = 3.147,50 τ.μ.

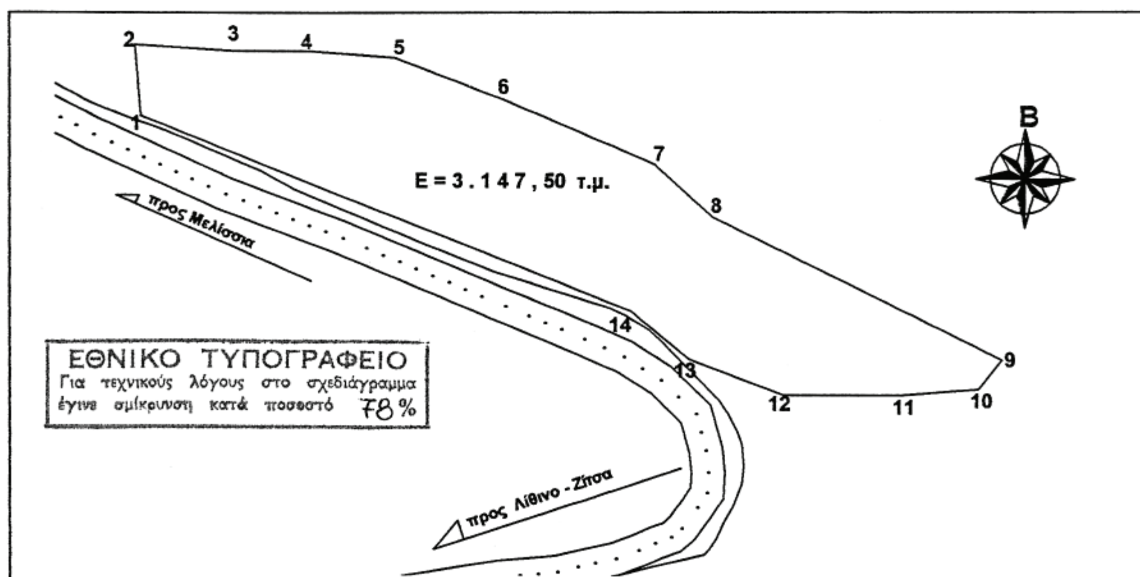

ΕΘΝΙΚΟ ΤΥΠΟΓΡΑΦΕΙΟ
Για τεχνικούς λόγους στο σχεδιάγραμμα έγινε σμίκρυνση κατά ποσοστό 78%

Ιωάννινα 29/1/2007	Ιωάννινα 22/1/2007	Ιωάννινα 22/1/2007	Ιωάννινα 15/1/2007	Ιωάννινα 15/1/07
Ο ΓΕΝΙΚΟΣ ΓΡΑΜΜΑΤΕΑΣ ΠΕΡΙΦ. ΗΠΕΙΡΟΥ	Ο ΓΕΝΙΚΟΣ Δ/ΝΤΗΣ ΠΕΡΙΦ. ΗΠΕΙΡΟΥ	Ο ΠΡΟΪΣΤ/ΝΟΣ ΤΗΣ Δ/ΝΣΗΣ ΔΑΣΩΝ ΙΩΑΝΝΙΝΩΝ	Ο ΠΡΟΪΣΤ/ΝΟΣ ΤΟΥ ΔΑΣΑΡΧΕΙΟΥ ΙΩΑΝΝΙΝΩΝ	Η ΣΥΝΤΑΚΤΗΣ
Δ. ΠΑΝΟΖΑΧΟΣ	Δ. ΜΠΑΑΤΟΓΙΑΝΝΗΣ	Χ. ΨΑΡΟΒΑΣΙΛΗΣ	ΣΠ. ΓΙΩΤΗΣ	Π. ΜΑΚΑΡΩΝΑ

Αριθμ. 5645 π.ε. (3)

Επικύρωση οριοθέτησης τμήματος ποταμού Σοφαδίτη στον οικισμό Σοφάδων Καρδίτσας.

Ο ΓΕΝΙΚΟΣ ΓΡΑΜΜΑΤΕΑΣ ΠΕΡΙΦΕΡΕΙΑΣ ΘΕΣΣΑΛΙΑΣ

Έχοντας υπόψη:

1. Τις διατάξεις του αρ. 6 του ν. 880/1979, όπως αυτές αντικαταστάθηκαν με το αρ. 5 του ν. 3010/2002, για την οριοθέτηση υδατορεμάτων.

2. Το αρ. 6 της υπ' αριθμ. 3046/304/3.2.1989 υπουργικής απόφασης «Κτιριοδομικός κανονισμός».

3. Το έγγραφο α.π. 2837/6.12.2006 της Δ.Τ.Υ. Νομαρχιακής Αυτοδιοίκησης Καρδίτσας, με το οποίο διαβιβάστηκαν τα δικαιολογητικά για την επικύρωση της οριοθέτησης τμήματος του ποταμού Σοφαδίτη στον οικισμό Σοφάδων Καρδίτσας και συγκεκριμένα:

α) Η υπ' αριθμ. 191/2005 απόφαση του Δήμου Σοφάδων με την οποία εγκρίθηκε η πρόταση οριοθέτησης τμήματος του ποταμού Σοφαδίτη αμέσως κατάντη της σιδηροδρομικής γέφυρας κατά την ροή του ποταμού και η οποία ευρέθη νόμιμη σύμφωνα με το υπ' αριθμ. 152/8.1.2007 έγγραφο της Δ/νσης Τοπικής Αυτοδιοίκησης της Ν. Καρδίτσας Περιφέρειας Θεσσαλίας.

β) Τεύχος «Τεχνική Έκθεση - Υπολογισμοί» του μελετητή Παναγιώτη Κουκνάκου- Διπλ. Πολ. Μηχανικού, στο οποίο περιέχονται περιβαλλοντικά, υδρολογικά και υδραυλικά στοιχεία για τον καθορισμό των οριογραμμών στο ανωτέρω τμήμα, το οποίο ελέγχθηκε και θεωρήθηκε από την Δ.Τ.Υ.Ν.Α. Καρδίτσας.


γ) Σχέδιο με κωδικό «Υ» του ιδίου μελετητή, το οποίο περιέχει οριζοντιογραφία με τις γραμμές οριοθέτησης, μηκοτομή και διατομές του οριοθετούμενου τμήματος του ποταμού, το οποίο ελέγχθηκε και θεωρήθηκε από την Δ.Τ.Υ.Ν.Α. Καρδίτσας, αποφασίζουμε:

Την επικύρωση των οριογραμμών του ποταμού Σοφαδίτη στο τμήμα αμέσως κατάντη της σιδηροδρομικής γέφυρας εντός του οικισμού Σοφάδων όπως αυτές έχουν καθοριστεί στα υποβληθέντα δικαιολογητικά (3β) και (3γ) και συγκεκριμένα μεταξύ των κορυφών 1Α-2Α-3Α-4Α-5Α-6Α στην αριστερά όχθη και 7Α-8Α-9Α-10Α στην δεξιά όχθη κατά την ροή του ποταμού.

Η παρούσα να δημοσιευθεί στην Εφημερίδα της Κυβερνήσεως. συνοδευόμενη από τοπογραφικό διάγραμμα του οριοθετούμενου τμήματος σε κατάλληλη σμίκρυνση.

Λάρισα, 15 Ιανουαρίου 2007

Ο Γενικός Γραμματέας Περιφέρειας
ΦΩΤΙΟΣ ΓΚΟΥΠΑΣ

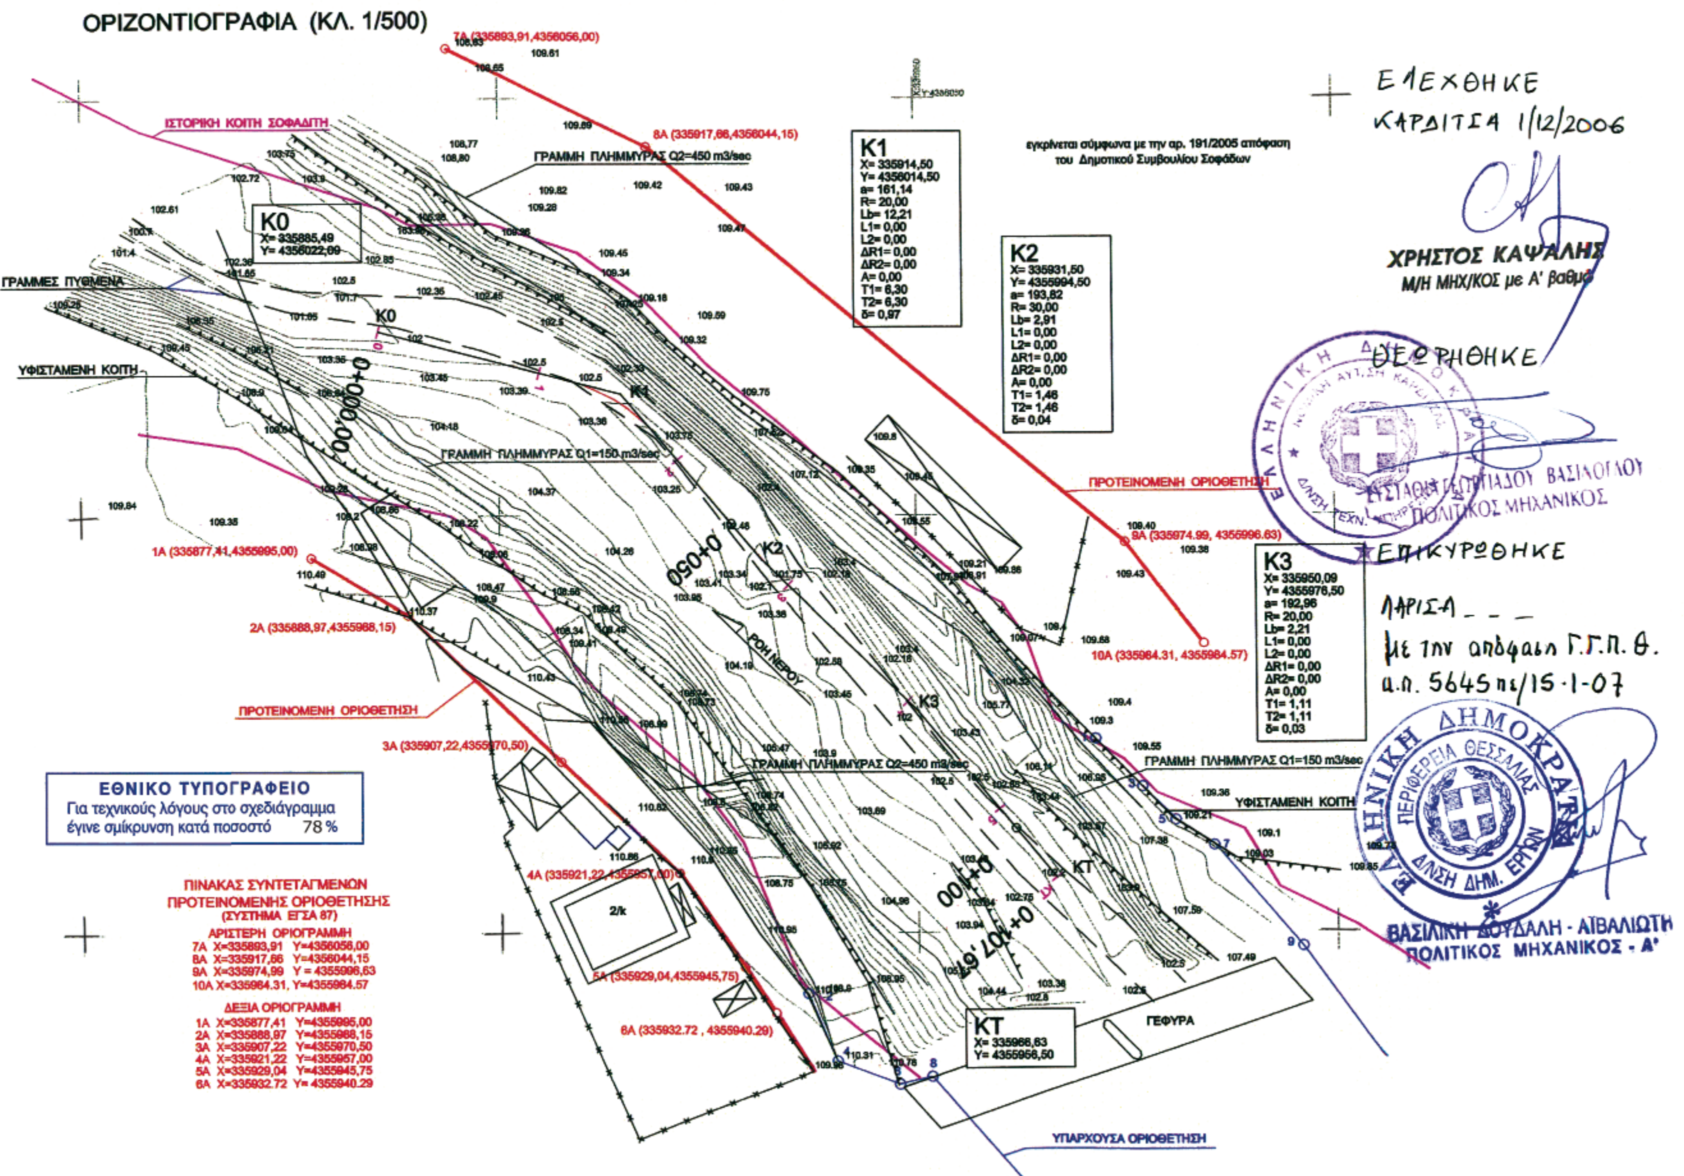
ΟΡΙΖΟΝΤΙΟΓΡΑΦΙΑ (ΚΛ. 1/500)
εγκρίνεται σύμφωνα με την αρ. 191/2005 απόφαση του Δημοτικού Συμβουλίου Σοφάδων
ΕΛΕΧΘΗΚΕ
ΚΑΡΔΙΤΣΑ 1/12/2006
ΧΡΗΣΤΟΣ ΚΑΨΑΛΗΣ
Μ/Η ΜΗΧ/ΚΟΣ με Α' βαθμό
ΘΕΩΡΗΘΗΚΕ
ΕΠΙΚΥΡΩΘΗΚΕ
ΛΑΡΙΣΑ
με την απόφαση Γ.Γ.Π.Θ.
α.π. 5645 πε/15-1-07
ΒΑΣΙΛΙΚΗ ΔΟΥΔΑΛΗ - ΑΙΒΑΛΙΩΤΗ
ΠΟΛΙΤΙΚΟΣ ΜΗΧΑΝΙΚΟΣ - Α'
ΙΣΤΟΡΙΚΗ ΚΟΙΤΗ ΣΟΦΑΔΙΤΗ
ΓΡΑΜΜΕΣ ΠΥΘΜΕΝΑ
ΥΦΙΣΤΑΜΕΝΗ ΚΟΙΤΗ
ΓΡΑΜΜΗ ΠΛΗΜΜΥΡΑΣ Q1=150 m3/sec
ΓΡΑΜΜΗ ΠΛΗΜΜΥΡΑΣ Q2=450 m3/sec
ΡΟΗ ΝΕΡΟΥ
ΠΡΟΤΕΙΝΟΜΕΝΗ ΟΡΙΟΘΕΤΗΣΗ
ΥΠΑΡΧΟΥΣΑ ΟΡΙΟΘΕΤΗΣΗ
ΓΕΦΥΡΑ
ΕΘΝΙΚΟ ΤΥΠΟΓΡΑΦΕΙΟ
Για τεχνικούς λόγους στο σχεδιάγραμμα έγινε σμίκρυνση κατά ποσοστό 78 %
ΠΙΝΑΚΑΣ ΣΥΝΤΕΤΑΓΜΕΝΩΝ ΠΡΟΤΕΙΝΟΜΕΝΗΣ ΟΡΙΟΘΕΤΗΣΗΣ (ΣΥΣΤΗΜΑ ΕΓΣΑ 87)
ΑΡΙΣΤΕΡΗ ΟΡΙΟΓΡΑΜΜΗ
7Α Χ=335893,91 Υ=4356056,00
8Α Χ=335917,66 Υ=4356044,15
9Α Χ=335974,99 Υ=4355996,63
10Α Χ=335984.31, Υ=4355984.57
ΔΕΞΙΑ ΟΡΙΟΓΡΑΜΜΗ
1Α Χ=335877,41 Υ=4355995,00
2Α Χ=335888,97 Υ=4355968,15
3Α Χ=335907,22 Υ=4355970,50
4Α Χ=335921,22 Υ=4355957,00
5Α Χ=335929,04 Υ=4355945,75
6Α Χ=335932.72 Υ=4355940.29

Αριθμ. 452 (4)

Κήρυξη ως αναδασωτέας εκτάσεως 1479,60 τ.μ, στη θέση «Ράχη - Παλαιά Λεπτοκαρυά», Περιφέρειας Δημοτικού Διαμερίσματος Λεπτοκαρυάς Δήμου Ανατολικού Ολύμπου Νομού Πιερίας.

Ο ΓΕΝΙΚΟΣ ΓΡΑΜΜΑΤΕΑΣ
ΠΕΡΙΦΕΡΕΙΑΣ ΚΕΝΤΡΙΚΗΣ ΜΑΚΕΔΟΝΙΑΣ

Έχοντας υπόψη:

1. Τις διατάξεις για διοικητική αποκέντρωση του ν. 3200/1955 όπως τροποποιήθηκε και συμπληρώθηκε μεταγενέστερα με το ν.δ. 532/1970.

2. Το άρθρο 117 παρ.3 του Συντάγματος.

3. Τις διατάξεις του ν. 998/1979 «περί προστασίας των δασών κλπ» και ειδικότερα:

α) του άρθρου 41 παρ. 1,

β) του άρθρου 38 παρ. 2.

4. Τις διατάξεις του άρθρου 12 παρ. 2 του ν. 2040/1992 που αντικαταστάθηκε με την παρ. 15 του άρθρου 1 του ν. 3208/2003.

5. Τις διατάξεις του ν. 2240/1994 «συμπλήρωση διατάξεων για τη Νομαρχιακη Αυτοδιοίκηση αρ. 6 παρ. 7».

6. Του ν. 2399 (ΦΕΚ 90/Α/27.5.1996) «Υλοποίηση της εισοδηματικής πολιτικής έτους 1996 για μισθούς και συντάξεις».

7. Τις διατάξεις του Υπουργείου Γεωργίας: α) 160417/1180/8.7.1980, β)182447/3049/24.9.1990.

8. Την υπ' αριθμ. 5631/11.8.2000 απόφαση του Γενικού Γραμματέα Περιφέρειας Κεντρικής Μακεδονίας.

9. Την υπ' αριθμ. 31/22.1.2007 πρόταση του Δασονομείου Λιτοχώρου «περί κηρύξεως αναδασωτέας» της αναφερομένης στο θέμα εκτάσεως, αποφασίζουμε:

Κηρύσσουμε ως αναδασωτέα με σκοπό τη διατήρηση του χαρακτήρα της δημόσιας δασικής έκτασης που εκχερσώθηκε παράνομα από τους προκατόχους του Κατσαρού Ανδρέα του Χαραλάμπους, τη δημόσια δασική έκταση εμβαδού 1479,60 τ.μ., που βρίσκεται στη θέση «Ράχη - Παλαιά Λεπτοκαρυά» Περιφέρειας Δημοτικού Διαμερίσματος Λεπτοκαρυάς Δήμου Ανατολικού Ολύμπου Νομού Πιερίας.

Προσδιορίζεται από τα στοιχεία Ζ-Γ-Δ-Ε-Ζ και έχει όρια:

Ανατολικά: Με έκταση που κατέχεται από άγνωστο όπου μέσα σ' αυτή βρίσκεται το κιόσκι του ΣΕΟ Λεπτοκαρυάς,

Δυτικά: Με έκταση που κατέχεται από Παλαβάρτζα Απόστολο,

Βόρεια: Με αγρό Αφων Κατσαρού,

Νότια: Με δημόσια δασική έκταση - Ρέμα,

όπως φαίνεται στο συνημμένο διάγραμμα που αποτελεί αναπόσπαστο μέρος της απόφασης αυτής. Η αποκατάσταση της δασικής βλάστησης θα γίνει με φυσική αναγέννηση.

Η απόφαση αυτή να δημοσιευθεί στην Εφημερίδα της Κυβερνήσεως.

Κατερίνη 29 Ιανουαρίου 2007

Με εντολή Γενικού Γραμματέα Περιφέρειας
Ο Προϊστάμενος Διεύθυνσης Δασών κ.α.α.
ΓΕΩΡΓΙΟΣ ΑΔΑΜΙΔΗΣ

ΤΟΠΟΓΡΑΦΙΚΟ ΔΙΑΓΡΑΜΜΑ

Έκτασης με στοιχεία Α-Β-Γ-Δ-Ε-Ζ-Α εμβαδού Ε = 3547,10 τ.μ. που βρίσκεται στη θέση "Ράχη" περιφέρειας Δημ. Διαμερίσματος Λεπτοκαρυάς του Δήμου Ανατ. Ολύμπου Ν. Πιερίας.

κ λ ί μ α κ α 1 : 500

Κατερίνη Νοέμβριος 2006
ο συντάκτης

Ταβουκτσής Παναγιώτης
Τοπογράφος

Σχεδίαση: Φαρμάκη Πουλχερία Ε.Δ.Ε.

ΥΠΟΜΝΗΜΑ ΕΚΤΑΣΕΩΝ


Έκτασης με στοιχεία Α-Β-Γ-Ζ-Α εμβαδού Ε1 = 2067,50 τ.μ.
Έκτασης με στοιχεία Ζ-Γ-Δ-Ε-Ζ εμβαδού Ε2 = 1479,60 τ.μ.

ΒΕΒΑΙΩΣΗ


Βεβαιώνεται ότι η Δημόσια Δασική έκταση με στοιχεία Ζ-Γ-Δ-Ε-Ζ εμβαδού 1479,60 τ.μ. που βρίσκεται στη θέση "Ράχη" περιφέρειας Δημ. Διαμερίσματος Λεπτοκαρυάς του Δήμου Ανατ. Ολύμπου, καταλήφθηκε παράνομα από τους Κατσαρό Δημήτριο και Κατσαρό Ανδρέα του Χαράλαμπου κατοίκων Κατερίνης.


Κατερίνη Νοέμβριος 2006
ο βεβαιών

Ντάβανος Λάζαρος
Δασοπόνος

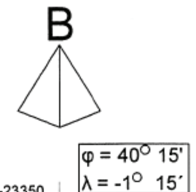

ΕΘΝΙΚΟ ΤΥΠΟΓΡΑΦΕΙΟ
Για τεχνικούς λόγους στο σχεδιάγραμμα έγινε σμίκρυνση κατά ποσοστό 55 %

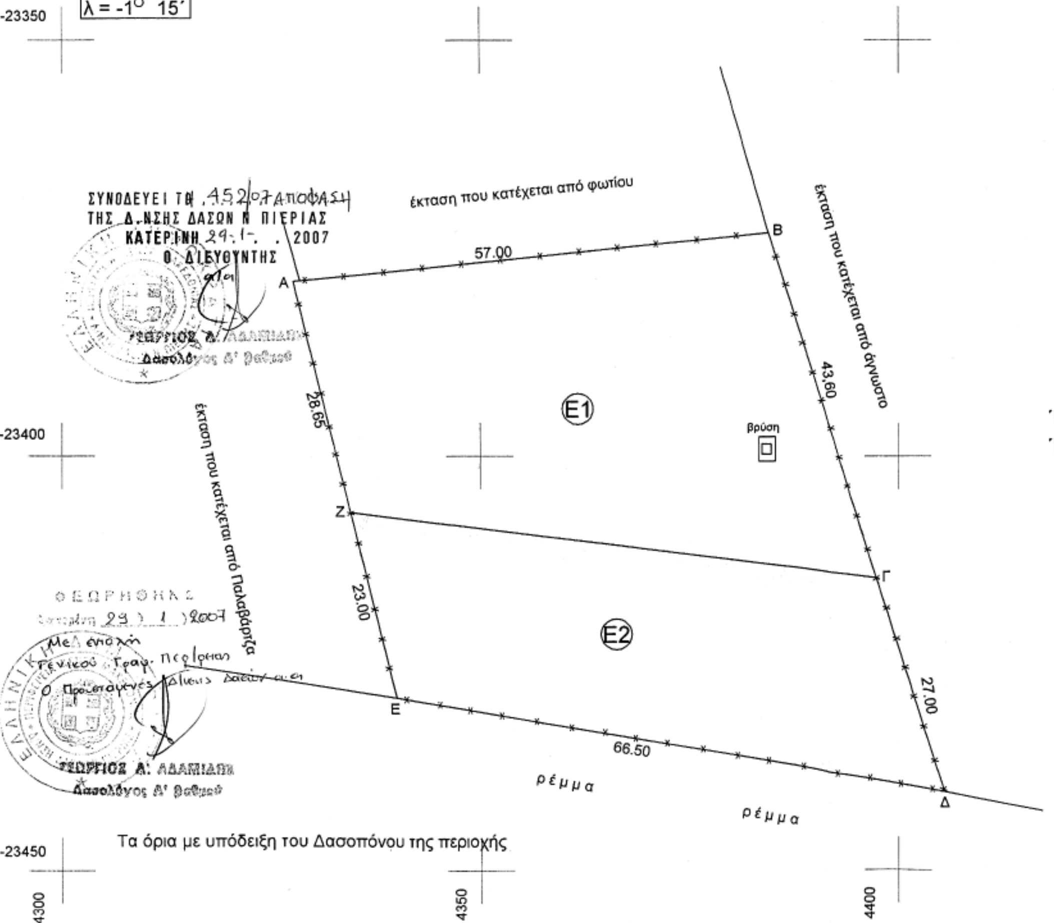

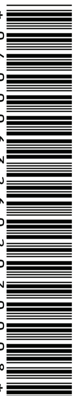

ΑΠΟ ΤΟ ΕΘΝΙΚΟ ΤΥΠΟΓΡΑΦΕΙΟ
ΚΑΠΟΔΙΣΤΡΙΟΥ 34 * ΑΘΗΝΑ 104 32 * ΤΗΛ. 210 52 79 000 * FAX 210 52 21 004
ΗΛΕΚΤΡΟΝΙΚΗ ΔΙΕΥΘΥΝΣΗ: http://www.et.gr – e-mail: webmaster@et.gr